


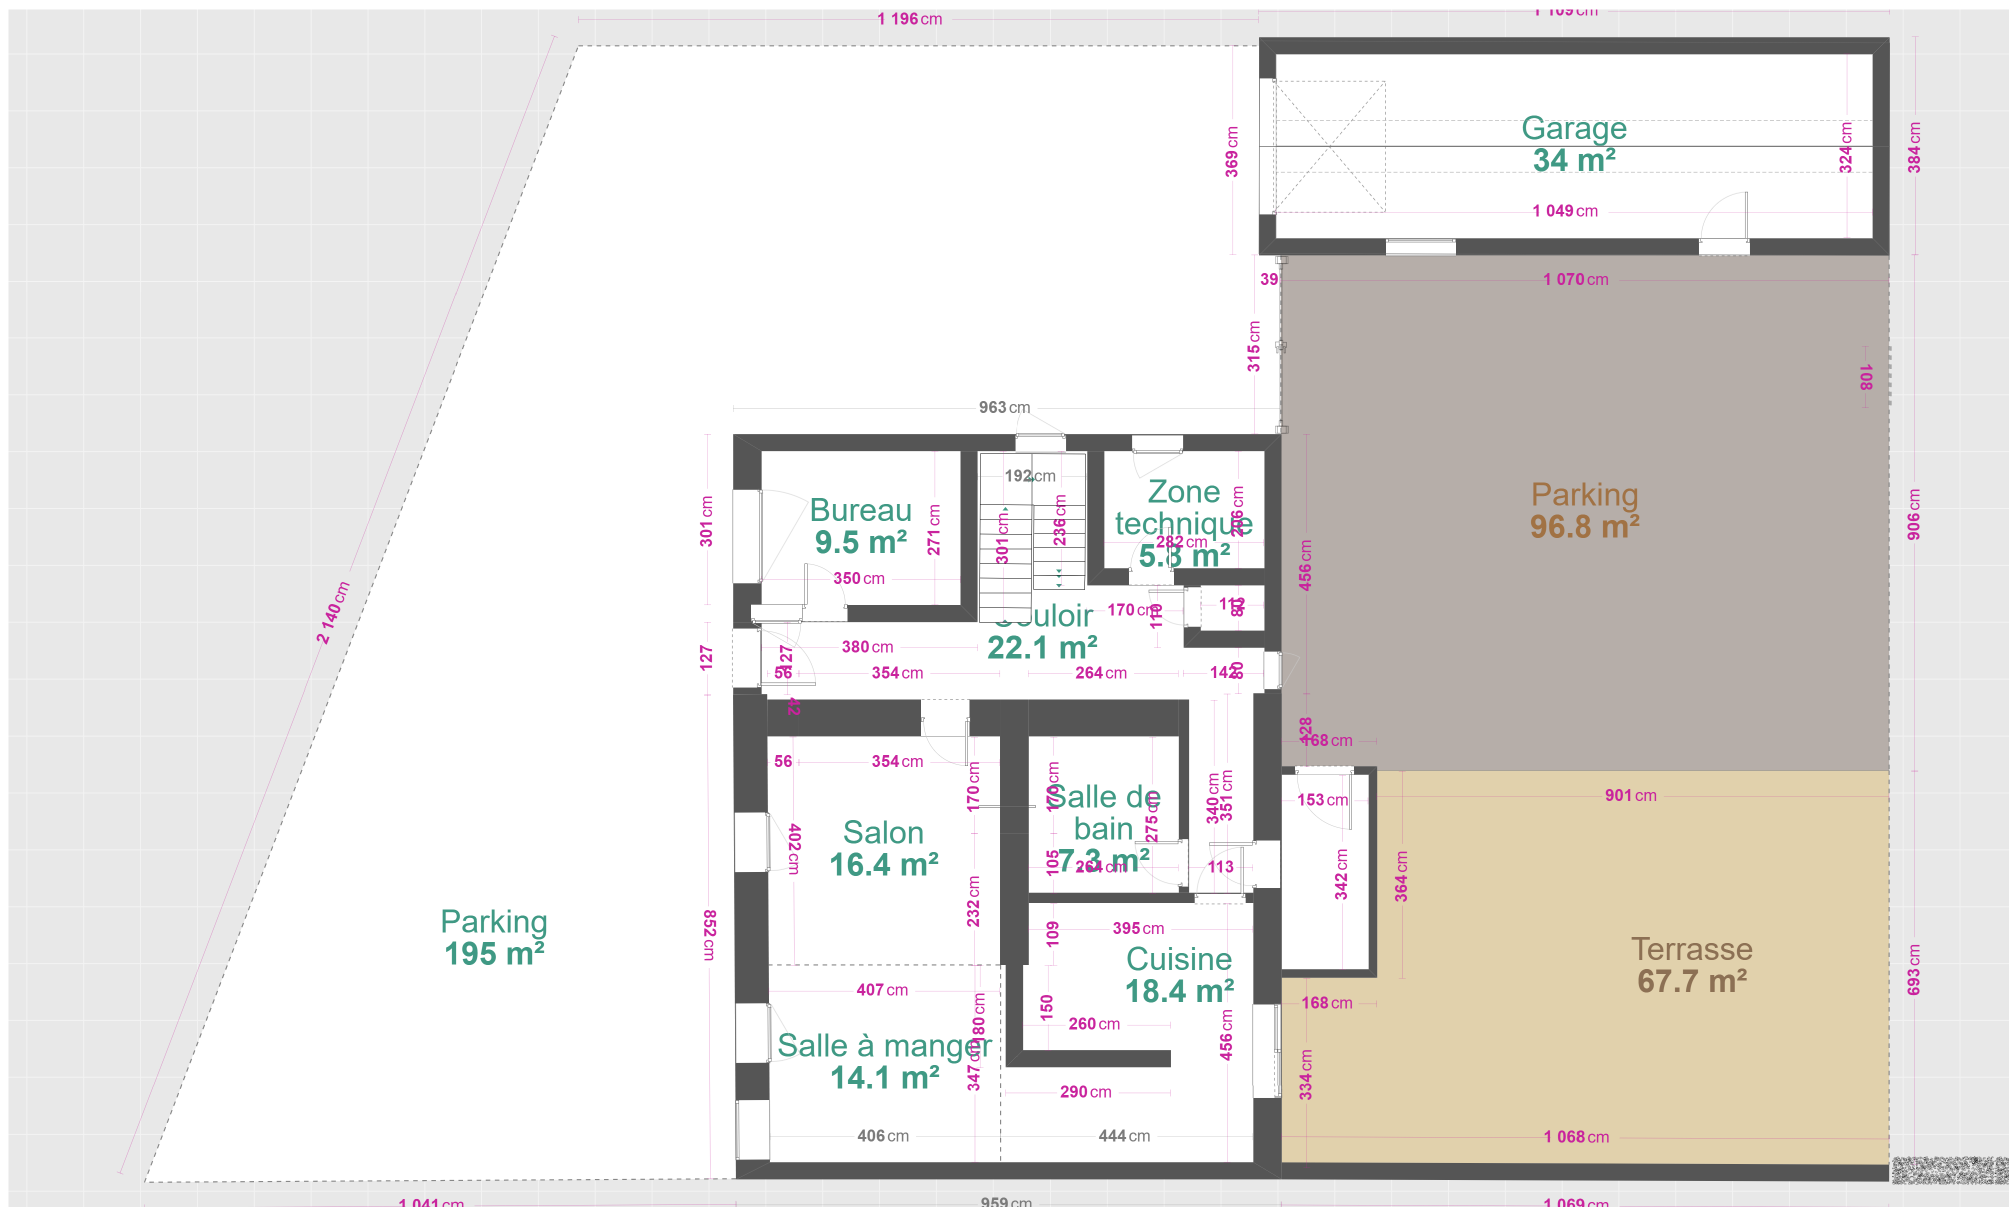

Rez de Chaussée

Rez

N°1

07/10/2024

1/133



Plans de projets soumis à une validation technique préalable